

LEGENDE

Zones urbaines

- UB** TISSU TRADITIONNEL LÂCHE
- UC** TISSU PAVILLONNAIRE SPONTANÉ OU ORGANISÉ
- UE** ZONE DÉDIÉE AUX ÉQUIPEMENTS
- UX** ZONE D'URBANISATION VOUEE AUX ACTIVITES ECONOMIQUES

Zone naturelle

- N** ZONE NATURELLE
- NI** SECTEUR NATUREL DE LOISIRS

AUTRES ELEMENTS

- SECTEURS SOUMIS AU RISQUE DE MOUVEMENT DE TERRAIN
- ESPACE BOISE CLASSE
- EMPLACEMENT RESERVE
- ★ ELEMENTS DU PETIT PATRIMOINE REPÉRES AU TITRE DE L'ARTICLE L-123.1 7° DU CODE DE L'URBANISME
 - ★ PUIS
 - ★ FONTAINE
 - ★ PONT
 - ★ PATRIMOINE BÂTI
 - ★ PATRIMOINE CULTUEL

Zones à urbaniser


- 1AU** ZONE A URBANISER VOUEE A L'ACCUEIL D'HABITAT
- 2AU** ZONE A URBANISER A LONG TERME VOUEE A L'ACCUEIL D'HABITAT
- 2AUX** ZONE A URBANISER VOUEE AUX ACTIVITES ECONOMIQUES

Zone agricole

- A** ZONE AGRICOLE

EMPLACEMENTS RESERVES

ER	DESIGNATION DES OPERATIONS ENVISAGEES	SUPERFICIE	COLLECTIVITE ou SERVICE PUBLIC BENEFICIAIRE
1	Aménagement d'équipements publics	12 150 m²	Commune

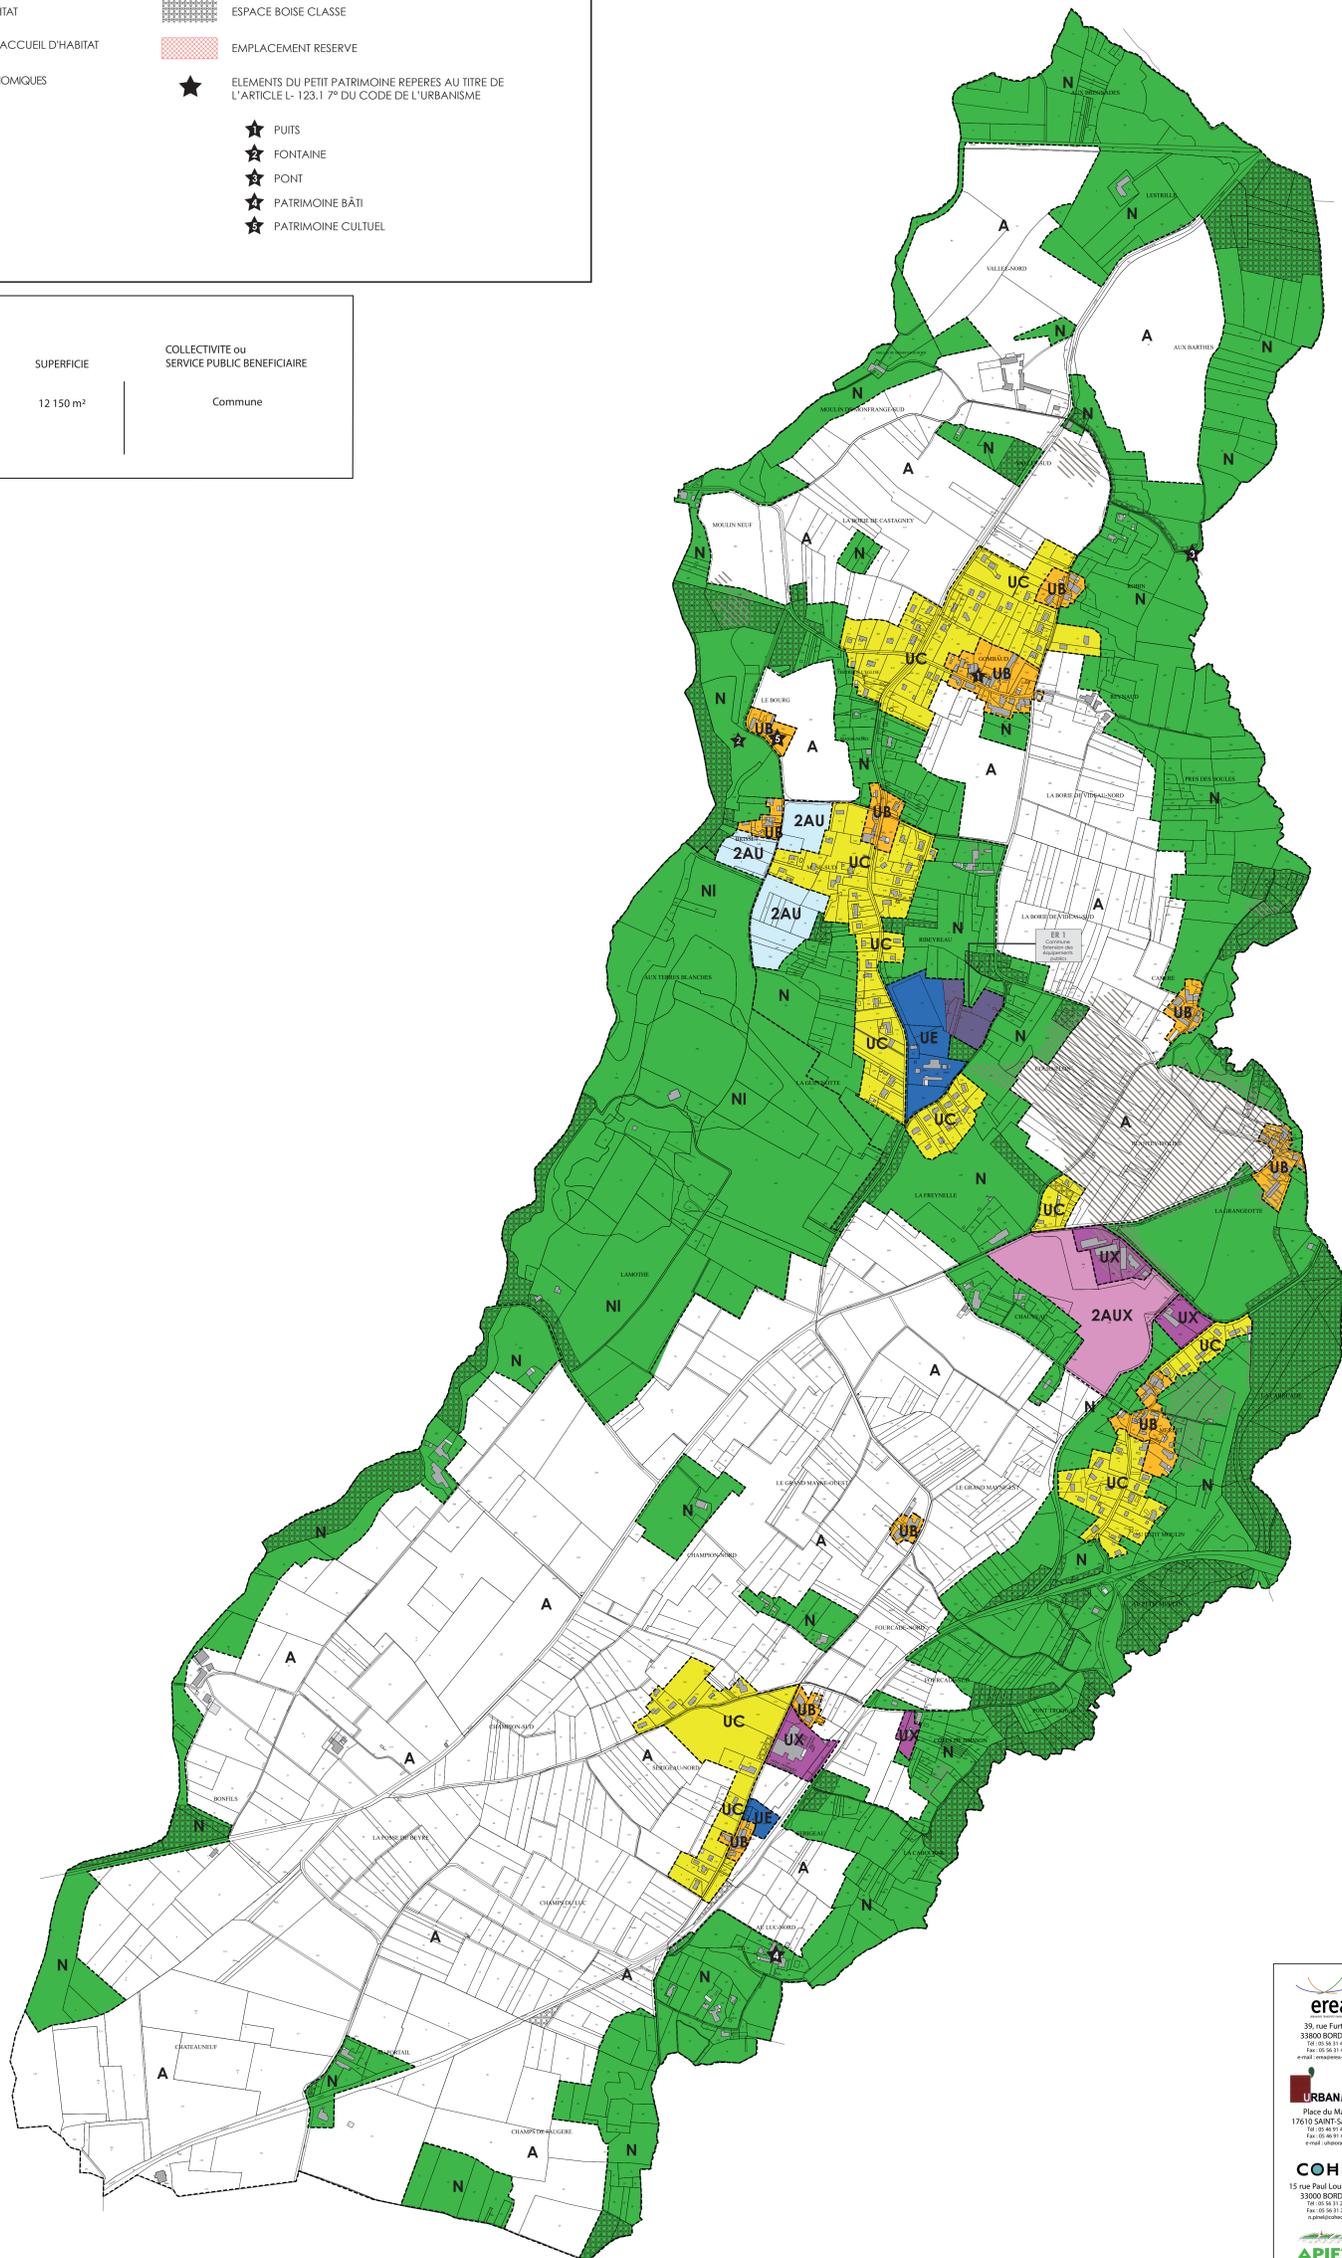

erea
39, rue Furtado
33000 BORDEAUX
Tel: 05 56 51 46 46
Fax: 05 56 51 46 77
email: eresa@bordeaux.fr

URBANhymns
Place du Marché
17010 SAINT-SAVINANT
Tel: 05 46 51 46 00
Fax: 05 46 51 46 12
email: urbanhymns.fr

COHÉO
15 rue Paul Louis Lande
33000 BORDEAUX
Tel: 05 56 51 25 06
Fax: 05 56 51 25 07
coheo@bordeaux.fr

APIETA
17 Cours Xavier Armoan
33082 BORDEAUX Cedex
Tel: 05 56 79 64 39
Fax: 05 56 79 64 24

PLAN LOCAL D'URBANISME

**COMMUNE DE
ESPIET**



**PLAN DE ZONAGE
ET RÉSERVATION**

PIECE N° **3.0**
Echelle 1/5 000

BOISSON APPRÊTÉE PAR DÉLIBÉRATION DU CONSEIL MUNICIPAL - 24 JUILLET 2008
BOISSON APPROUVÉE PAR DÉLIBÉRATION DU CONSEIL MUNICIPAL - 8 NOVEMBRE 2010